

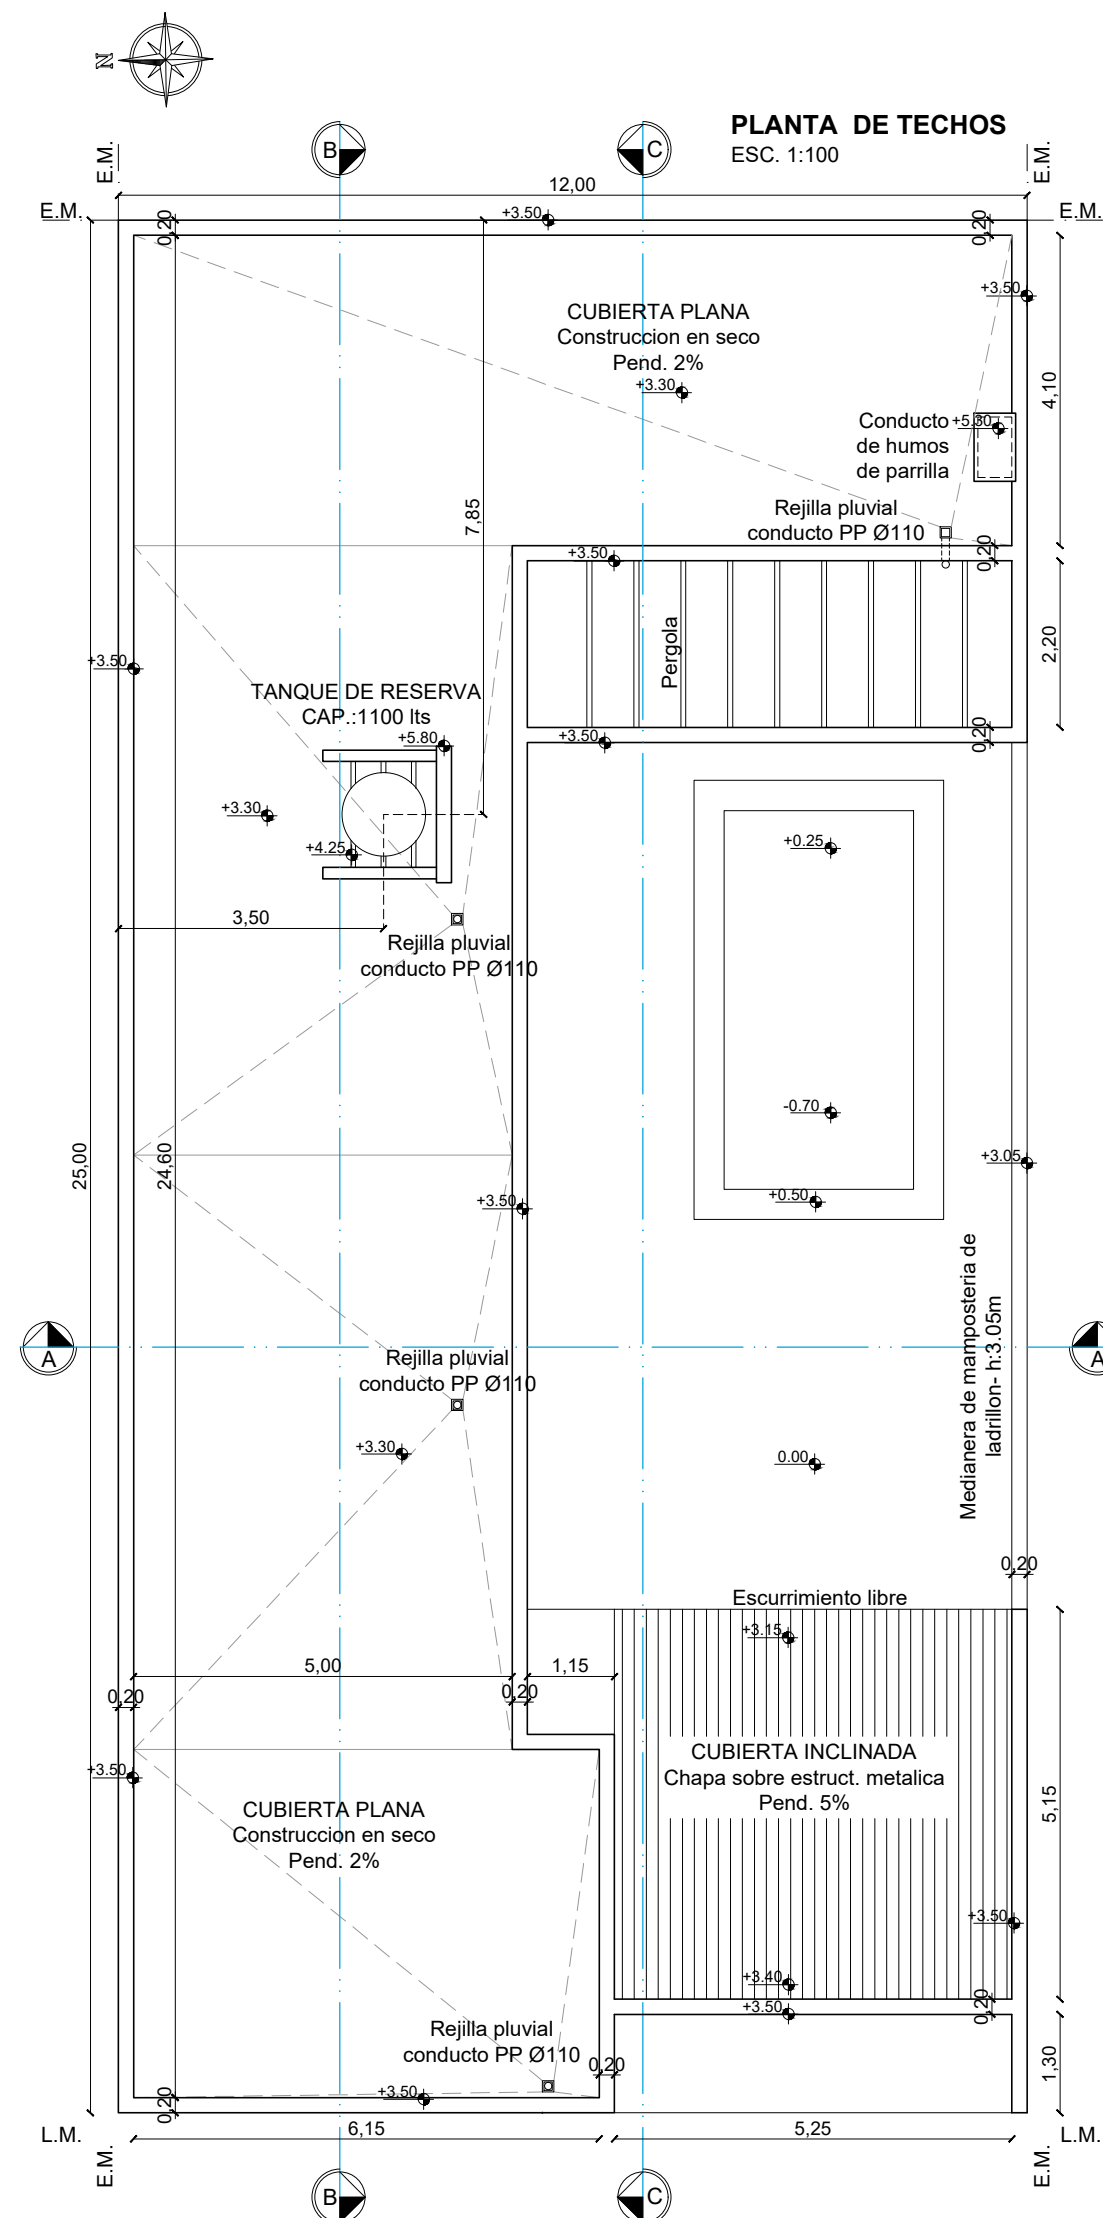
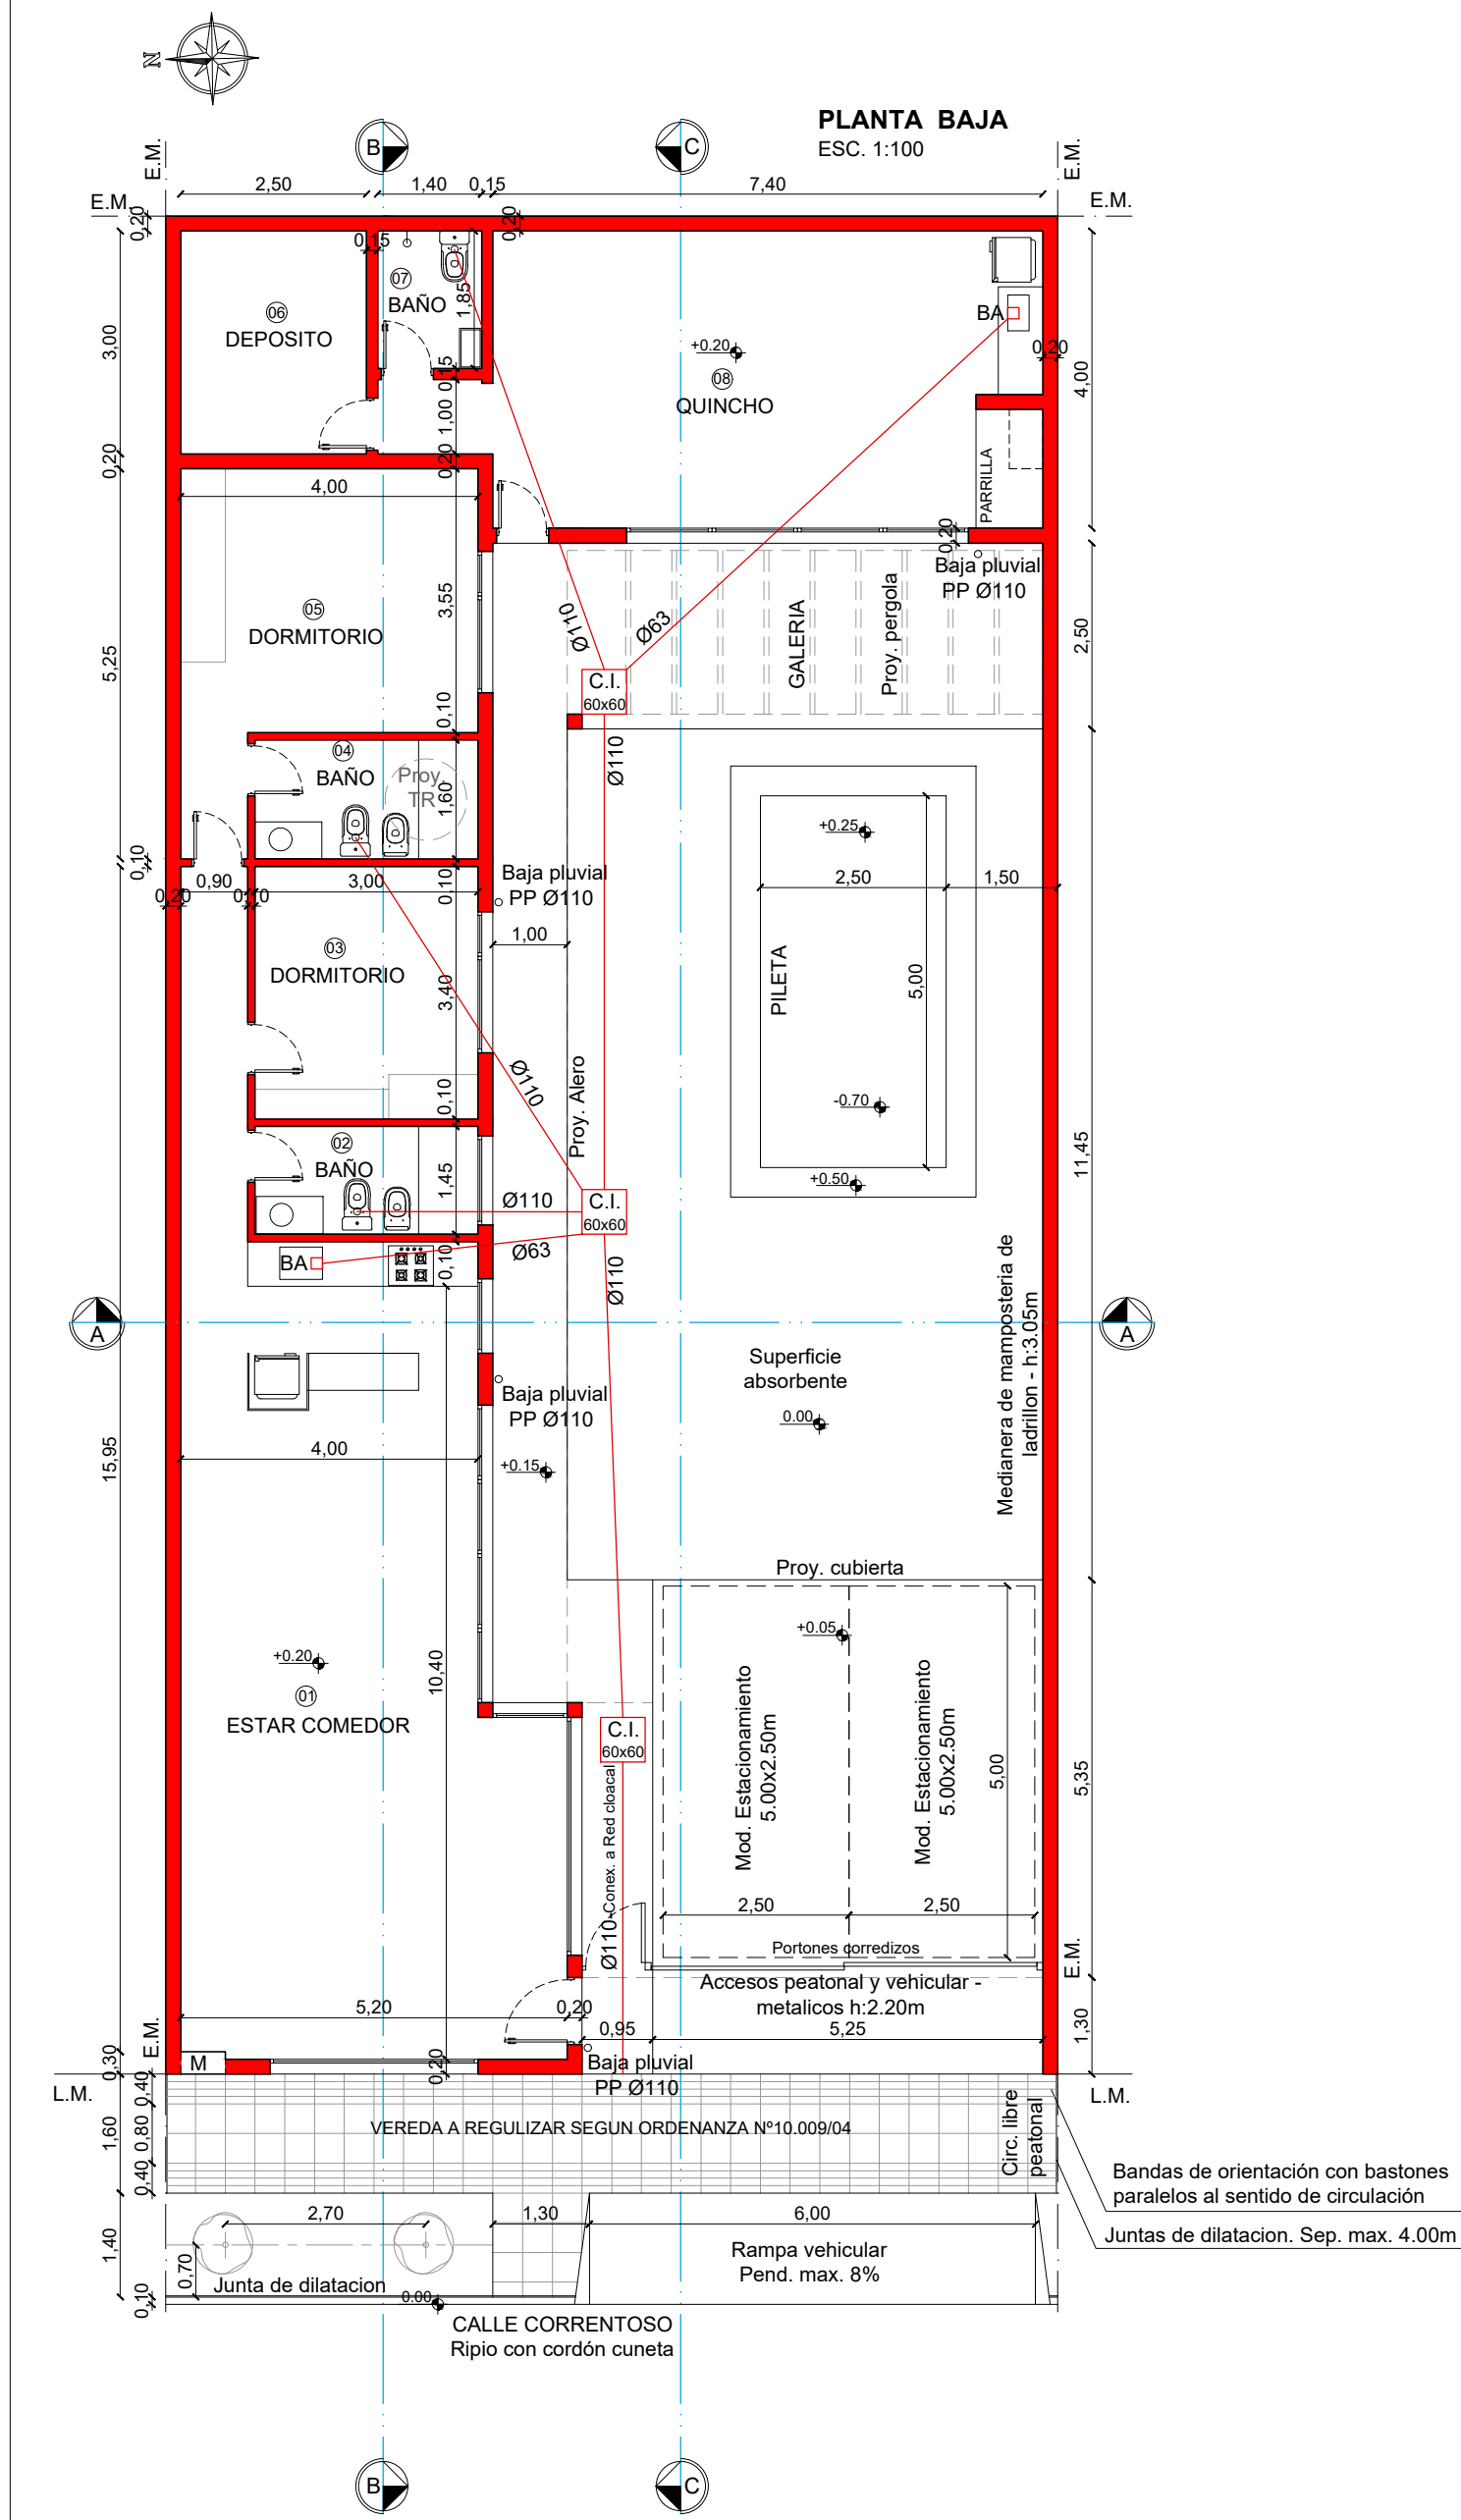
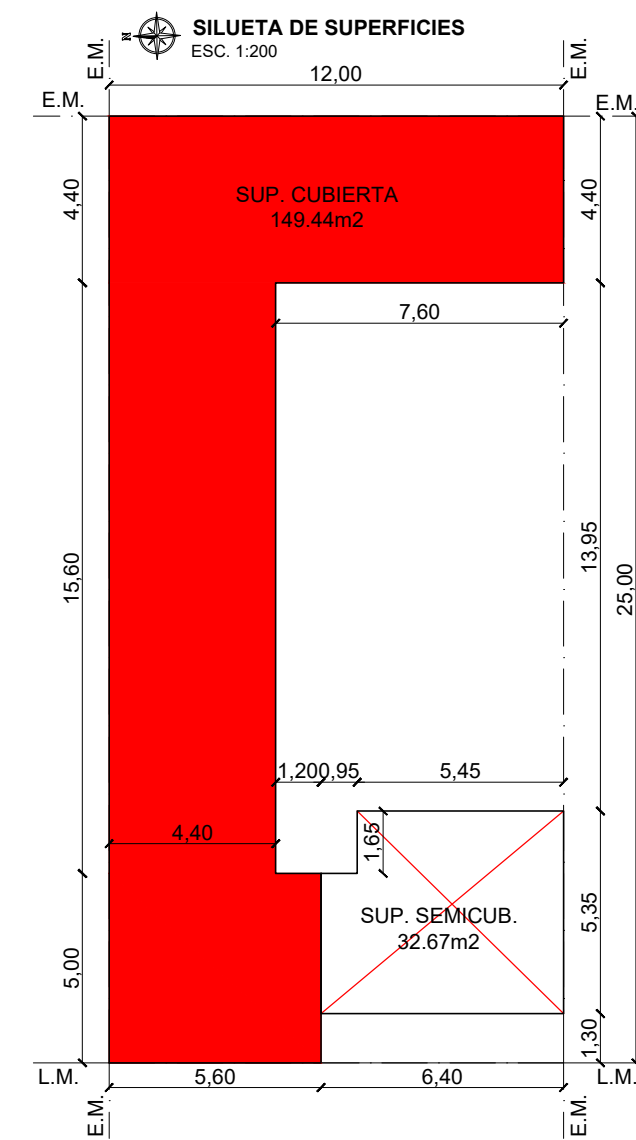
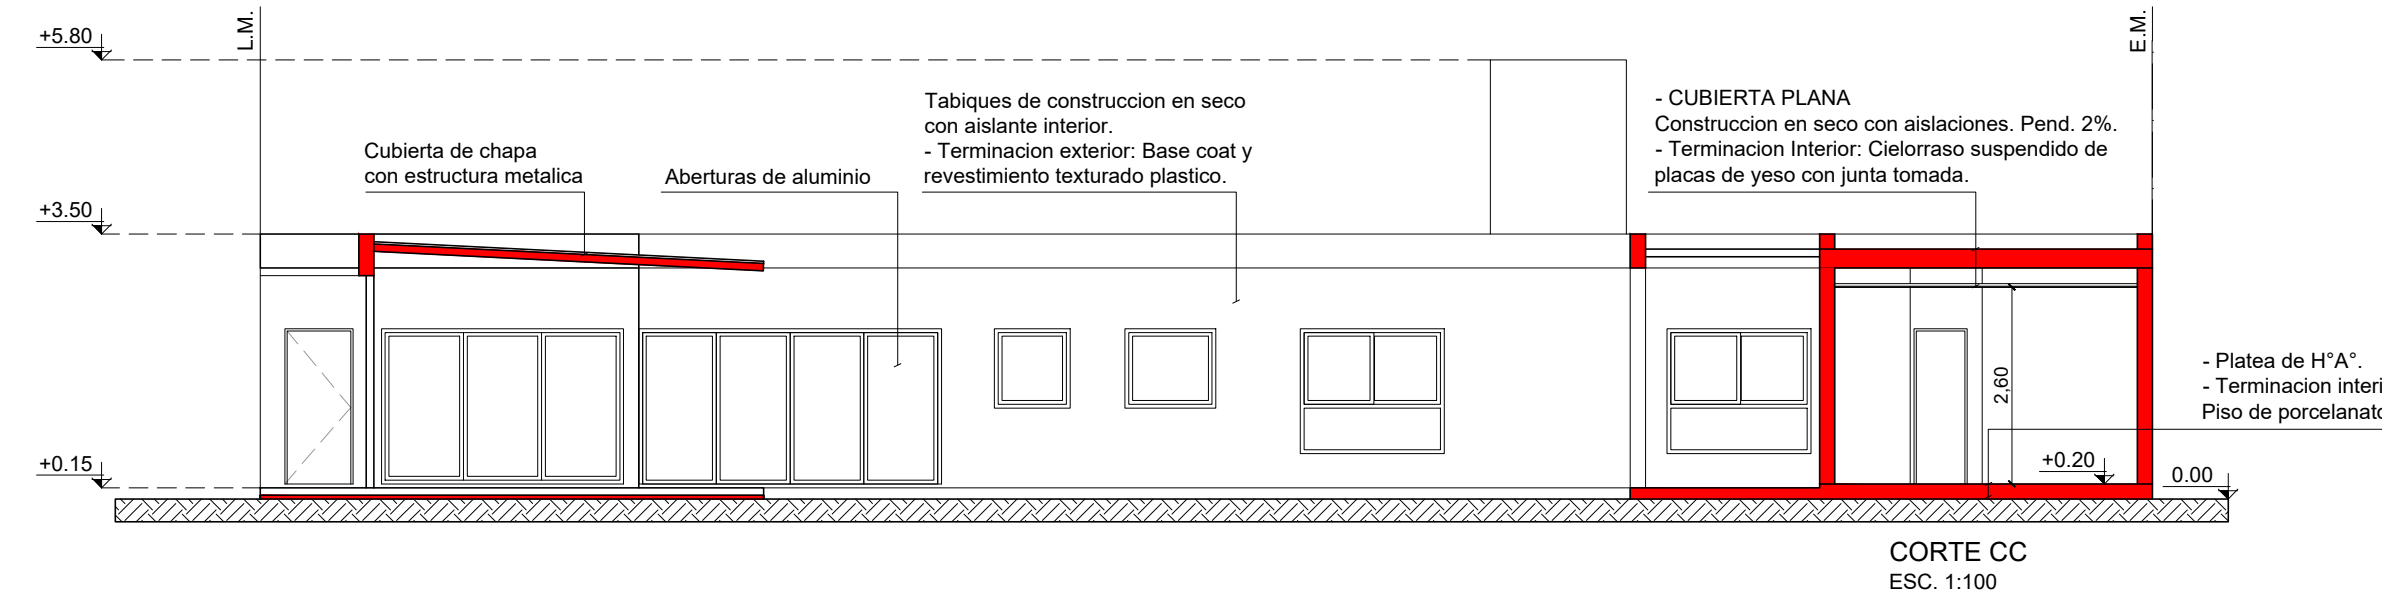
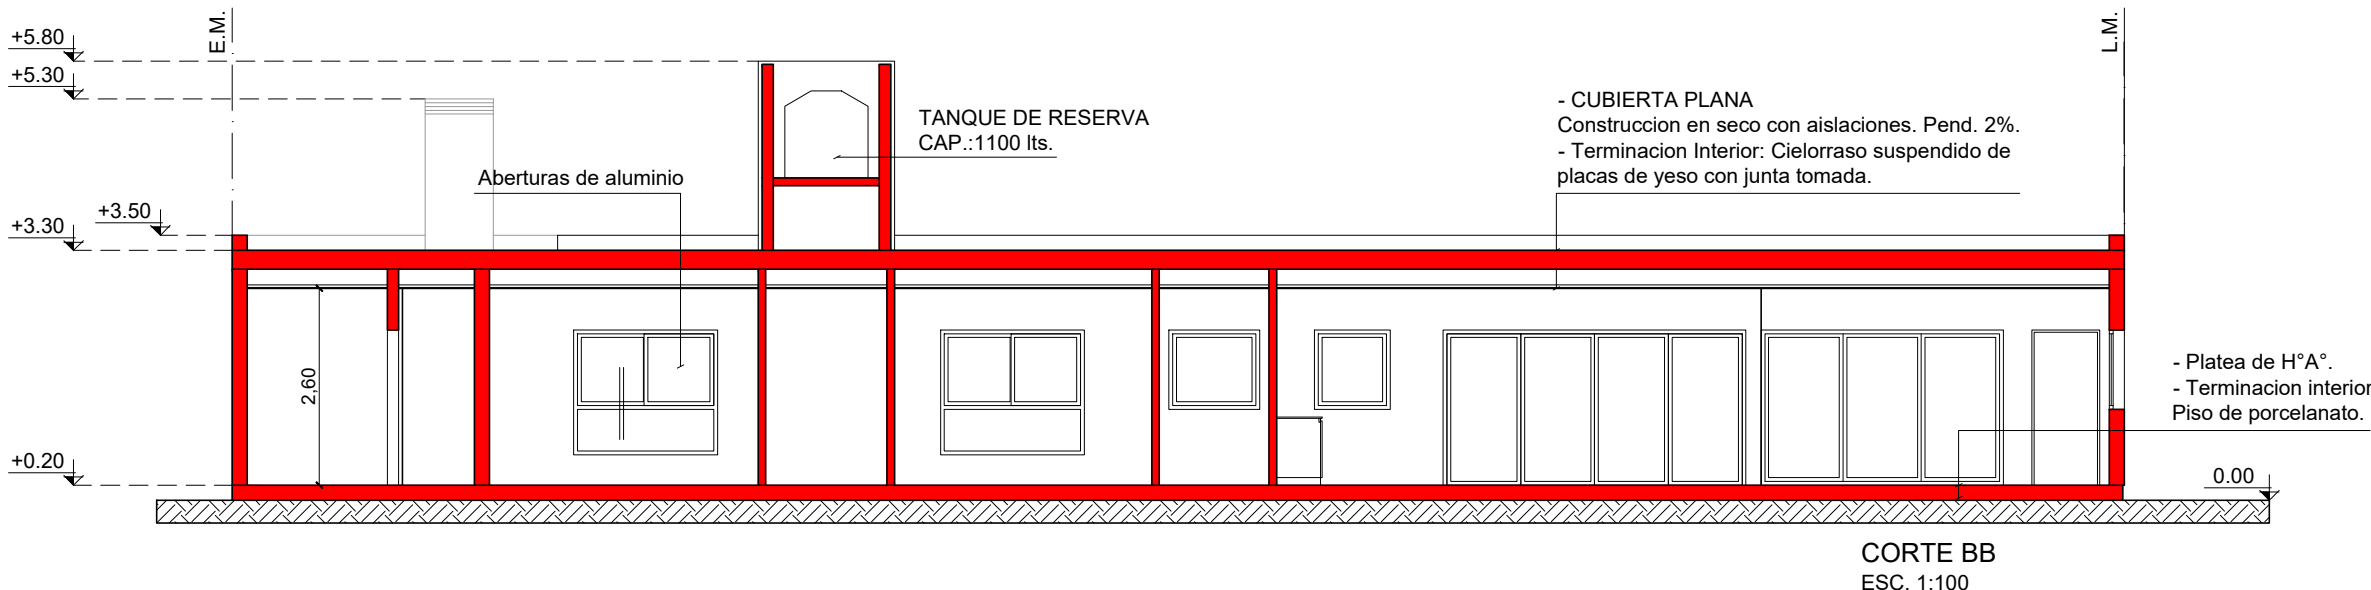


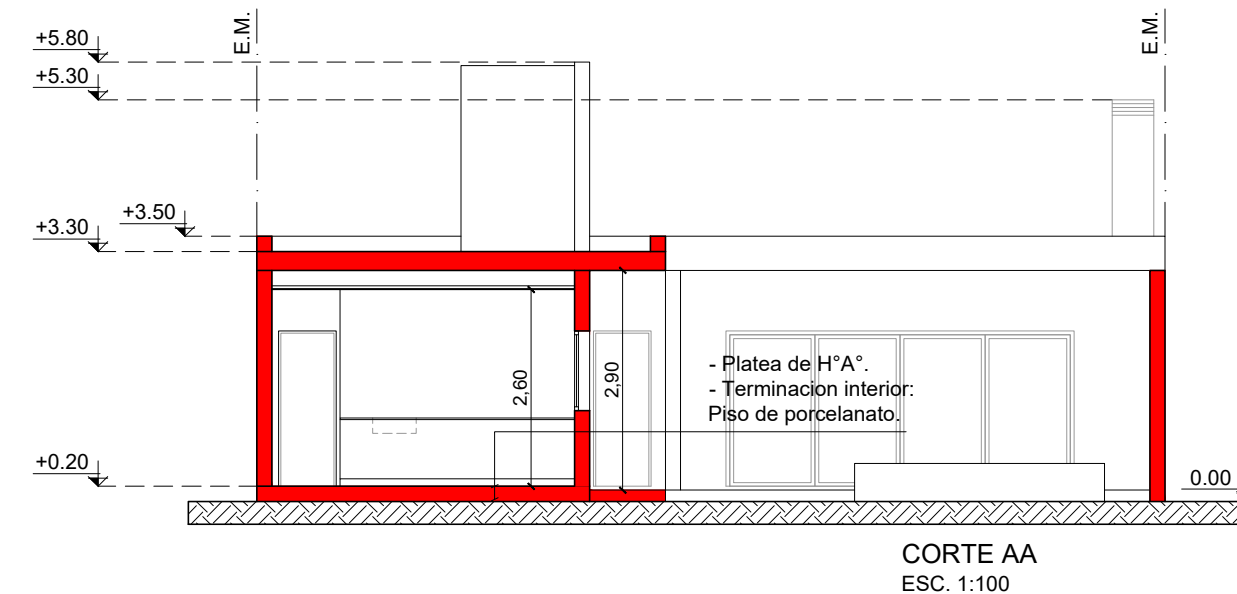

ILUMINACION Y VENTILACION								
N°	LOCAL	AREA	ILUMINACION			VENTILACION		
			CO.	NEC.	ADP.	CO.	NEC.	ADP.
1	ESTAR COMEDOR	46,60 m²	1/9	5,18	11,35	1/3	1,73	3,78
2	BAÑO	-	No requiere			No requiere		
3	DORMITORIO	10,20 m²	1/9	1,13	3,13	1/3	0,38	1,04
4	BAÑO	-	No requiere			No requiere		
5	DORMITORIO	14,20 m²	1/9	1,58	3,13	1/3	0,53	1,04
6	DEPOSITO	-	No requiere			No requiere		
7	BAÑO	-	No requiere			No requiere		
8	QUINCHO	29,60 m²	1/9	3,29	9,43	1/3	1,10	3,14

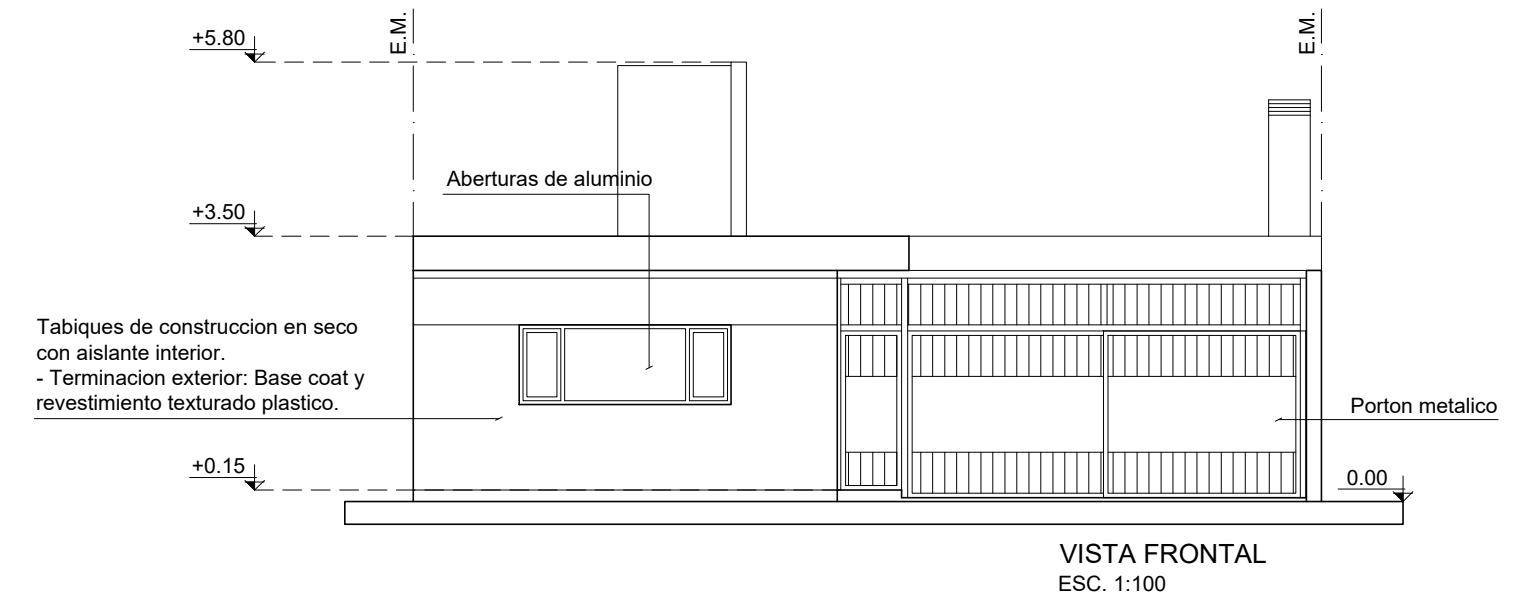

Clase de obra	OBSERVACIONES	PLANTA BAJA		PLANTA ALTA		TOTAL	
		Cubierto	Semicub. (100%)	Cubierto	Semicub. (100%)	Cubierto	Semicub. (100%)
EXISTENTE	Existencia registrada s/ Expte ..						
	Existente sin permiso						
	Existente modificada de Expte..						
NUEVA	A construir	149,44 m²	32,67 m²				
	Registrada s/ Expte .. a modificar						
TOTAL		149,44 m²	32,67 m²	0,00 m²		182,11 m²	
DEL TERRENO LIBRE						300,00 m²	
PILETA (Sup. Se excluye de la existente)						117,89 m²	
						12,50 m²	

MUNICIPALIDAD DE NEUQUEN

CLASE DE OBRA: OBRA NUEVA

DESTINO: VIVIENDA UNIFAMILIAR

PROPIETARIO/S: MARIO SANTIAGO CARASSALE

UBICACION: CALLE CORRENTOSO N°1938 - Barrio Confluencia - NEUQUEN

Plano: ARQUITECTURA Y SUPERFICIESEscala: 1:100/200/20

DATOS CATASTRALESDep.:09Circ.:20Secc.: 91Parc. 7461Subparc. -Chacra: - Mza.: O Lote: 20 U.Func.: -

CROQUIS DE UBICACION:

PROYECTO:

DIRECCION TECNICA:

EJECUCION: Por administracion del propietario.

SUPERFICIES:

INDICADORES URBANISTICOS:

DIRECCION DE OBRAS PARTICULARES
PLANO REGISTRADO

TRAMITE PDP N°: 2110060005EXPEDIENTE DE OBRA N°: EXPTE: OE - 2000899 M 2021 - 0

ALIAS DEL PLANO: Casa Carassale - 25-11.pdf

PLAZO DE VALIDEZ SOBRE ORDENANZA 8235/98 - 24 MESES

EL REGISTRO NO ES VALIDO SIN SELLO