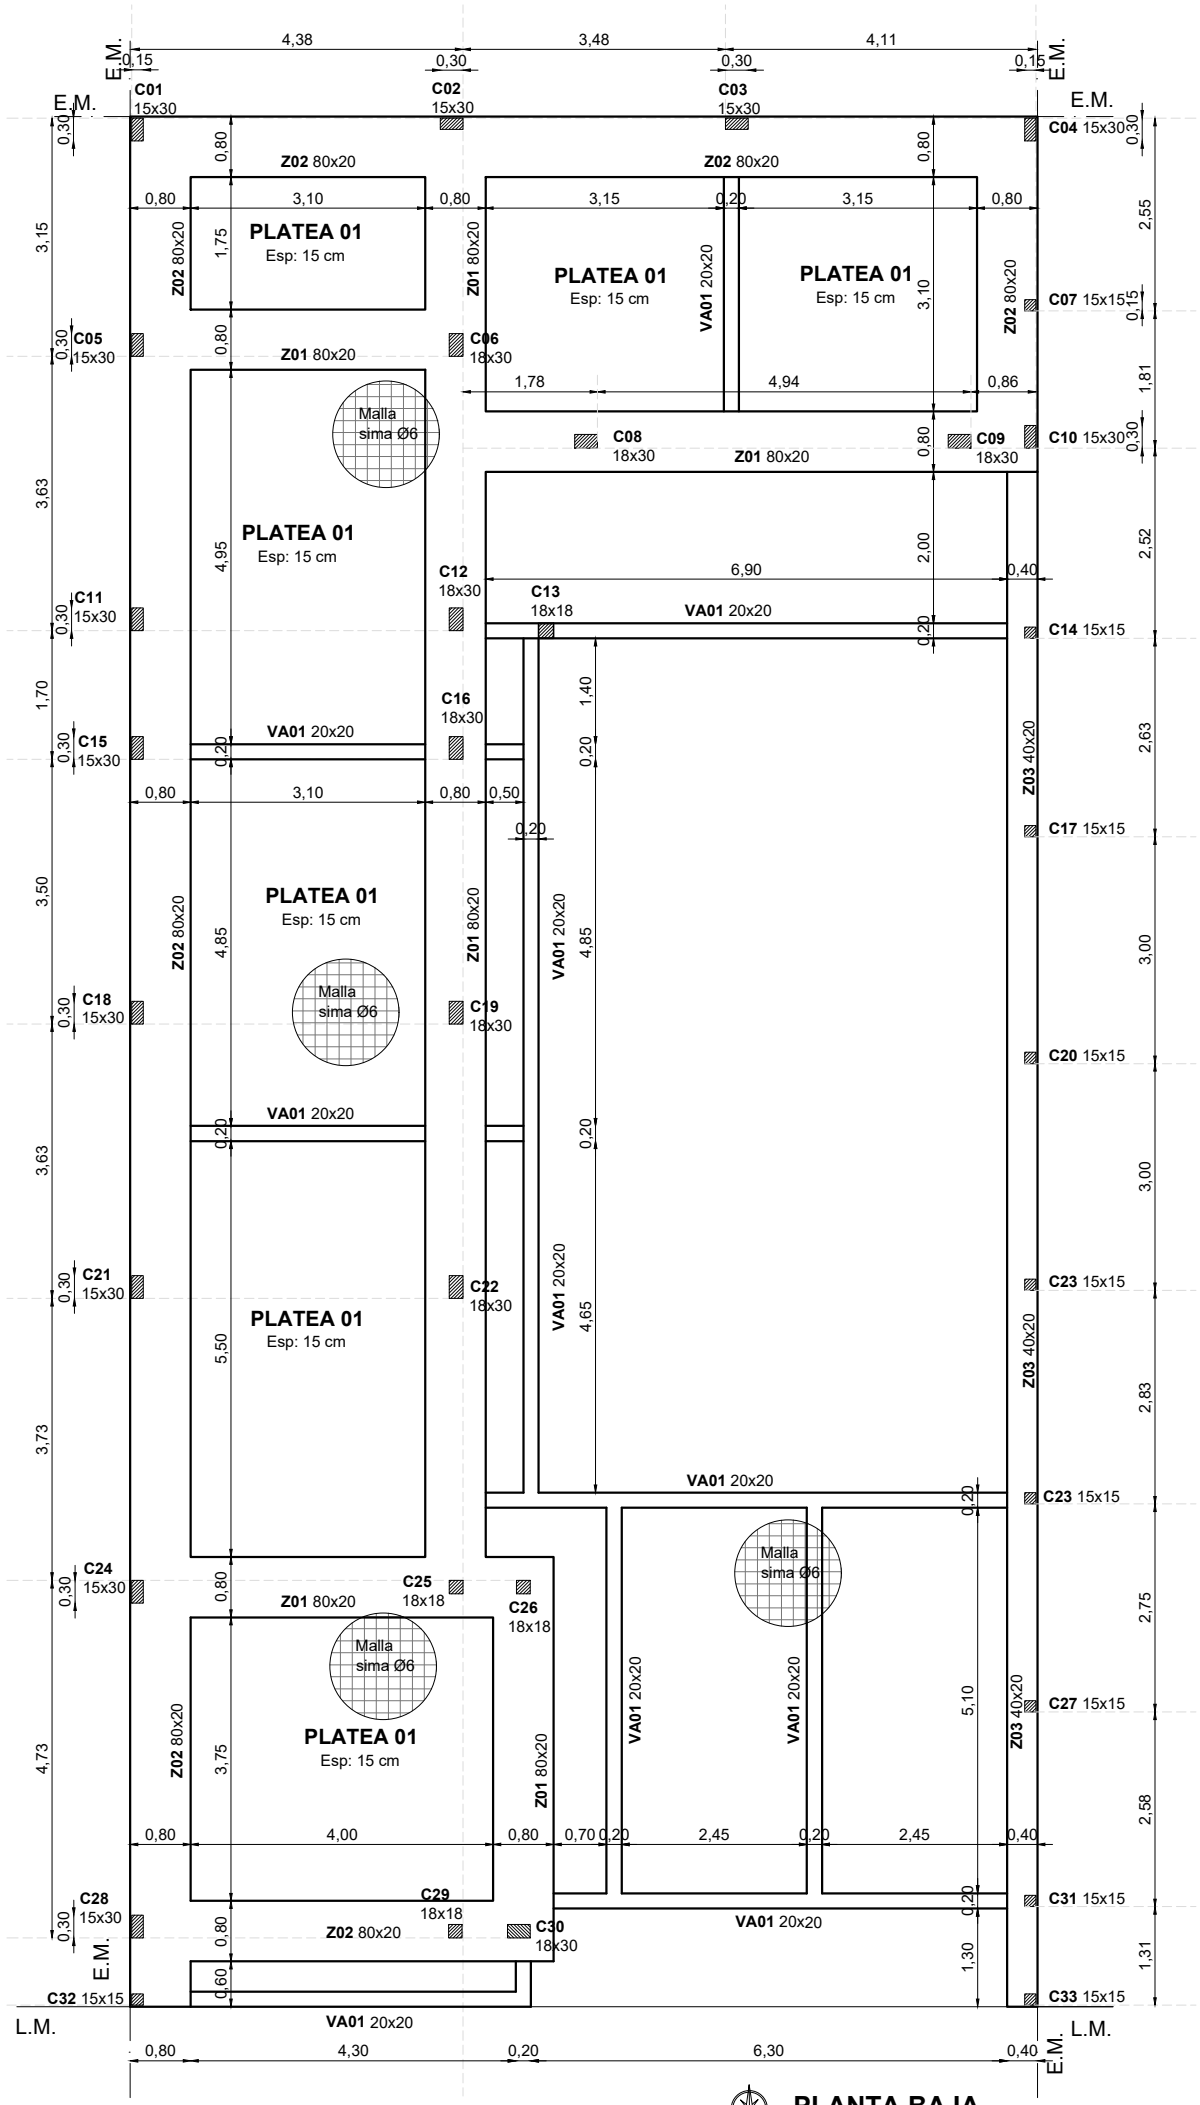

PLANTA BAJA
ESTRUCTURA