


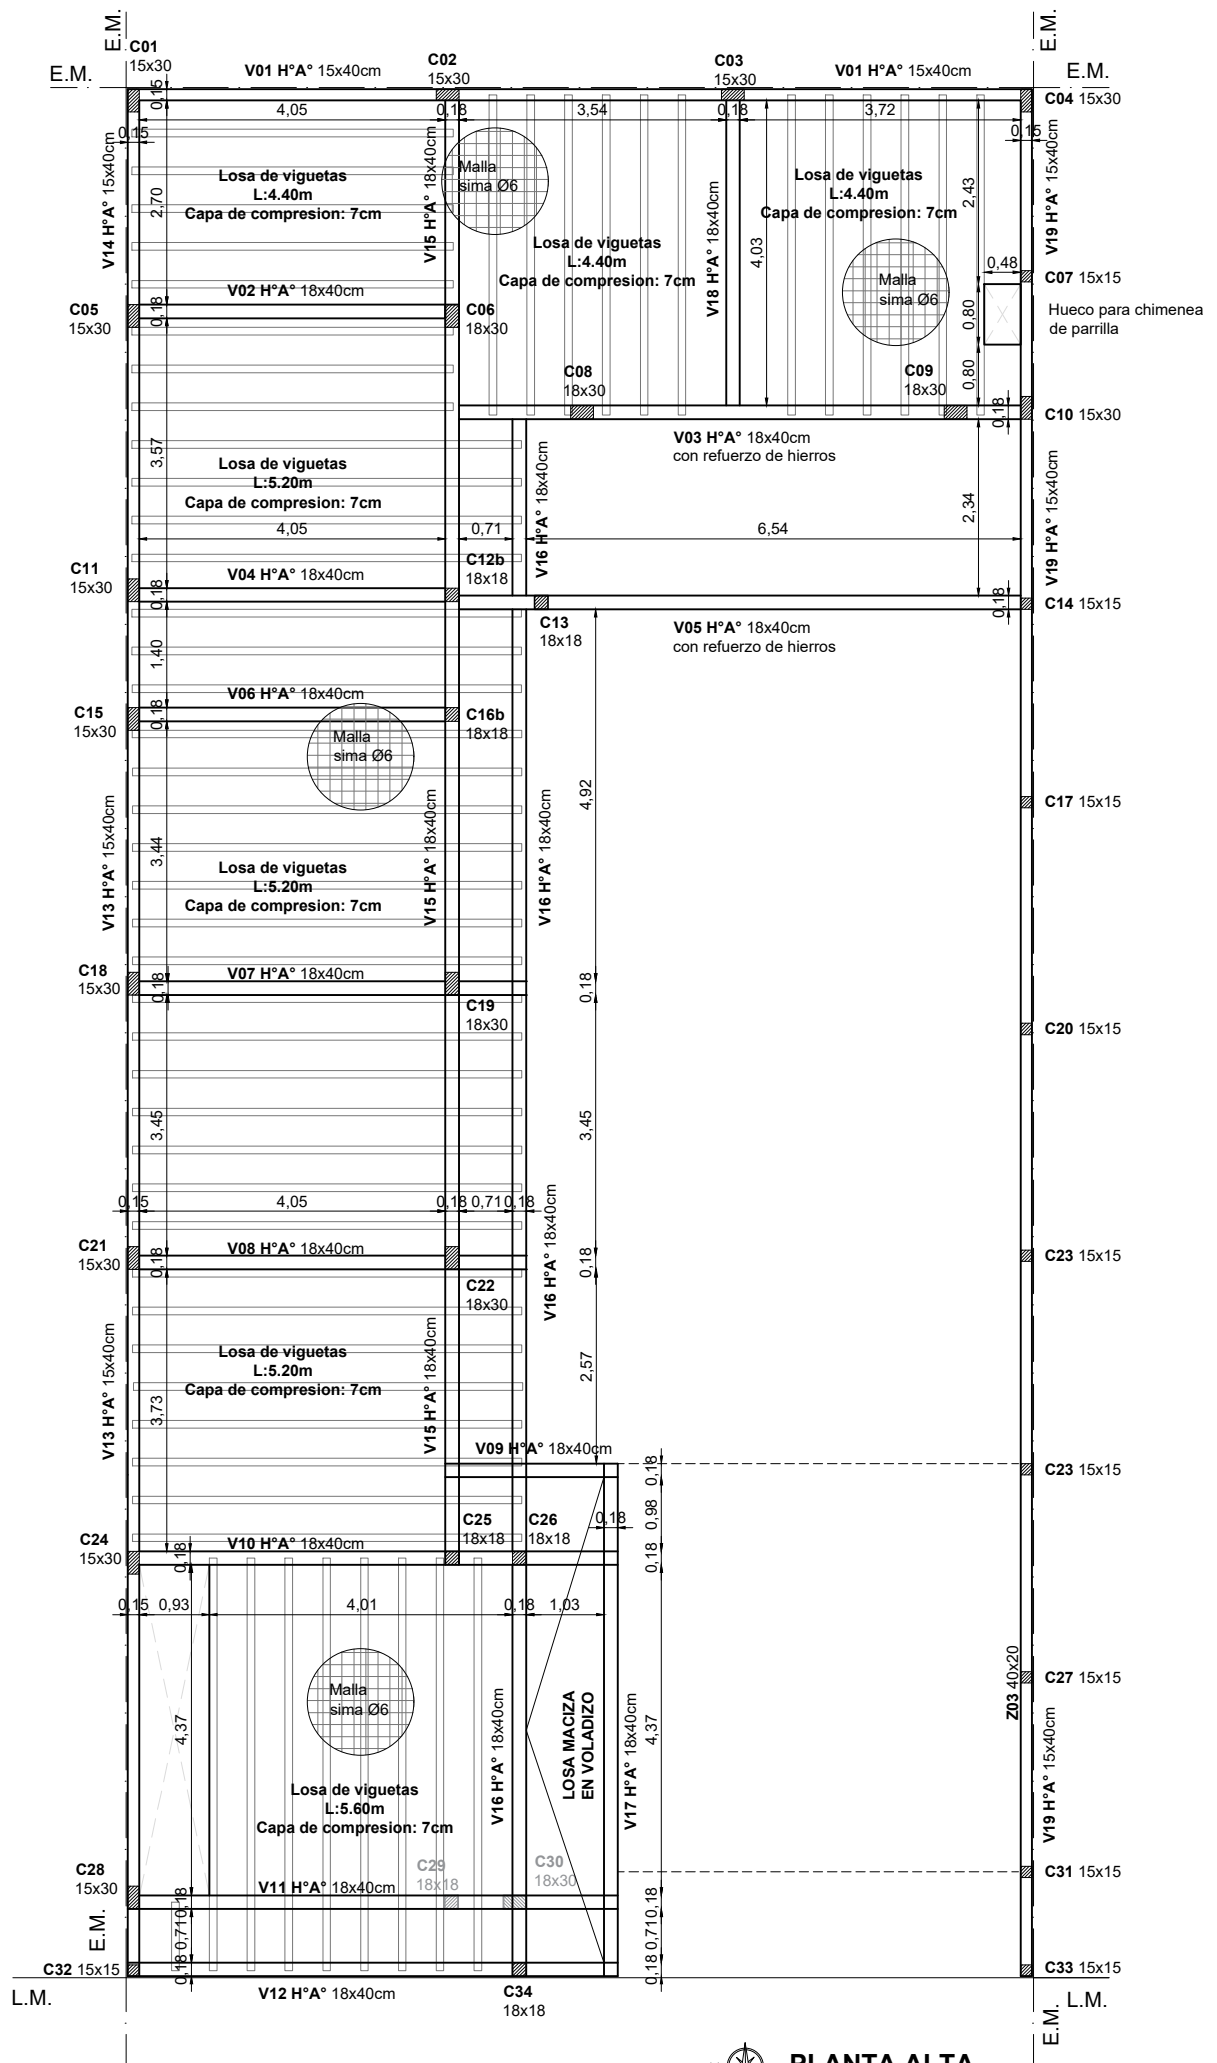

PLANTA ALTA
ESTRUCTURA